

ピアノ保管室

楽屋

楽屋

手洗場

M16

照明直電源

照明直電源





M16

- ホリゾン幕
- バトン(12)大黒
- バトン(11)
- アッパーHL
- 中割幕(3)
- バトン(10)
- サスペンションライト(4)
- バトン(9)文字幕
- バトン(8)
- バトン(7)
- サスペンションライト(3)
- ポーダーライト(3)
- 中割幕(2)
- バトン(6)
- 正反

- バトン(5)
- バトン(4)
- 袖幕(2)
- サスペンションライト(2)
- ポーダーライト(2)
- 天反

- バトン(3)
- 中割幕(1)
- バトン(2)

- サスペンションライト(1)
- ポーダーライト(1)
- スクリーン カットマスク
- 袖幕(1)
- バトン(1)
- 暗転幕
- 網帳
- オペラ幕
- プロセシウムポーダーライト

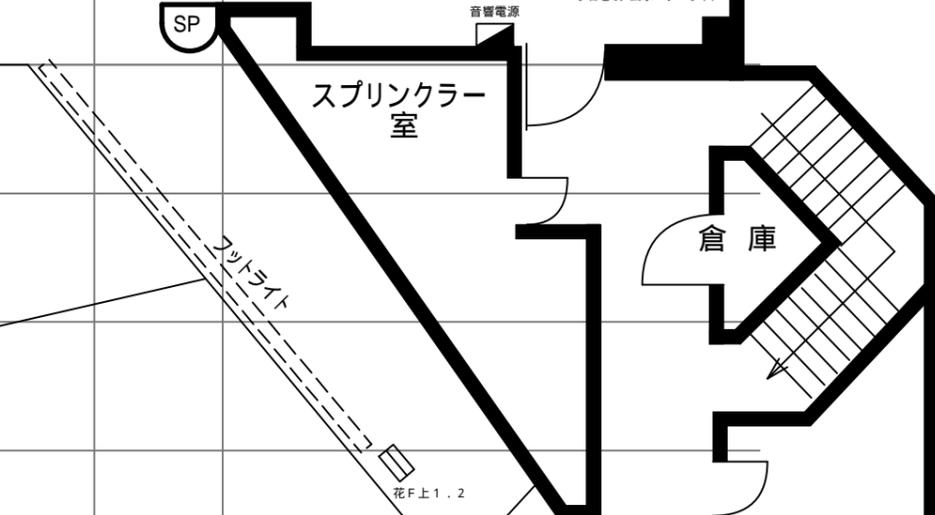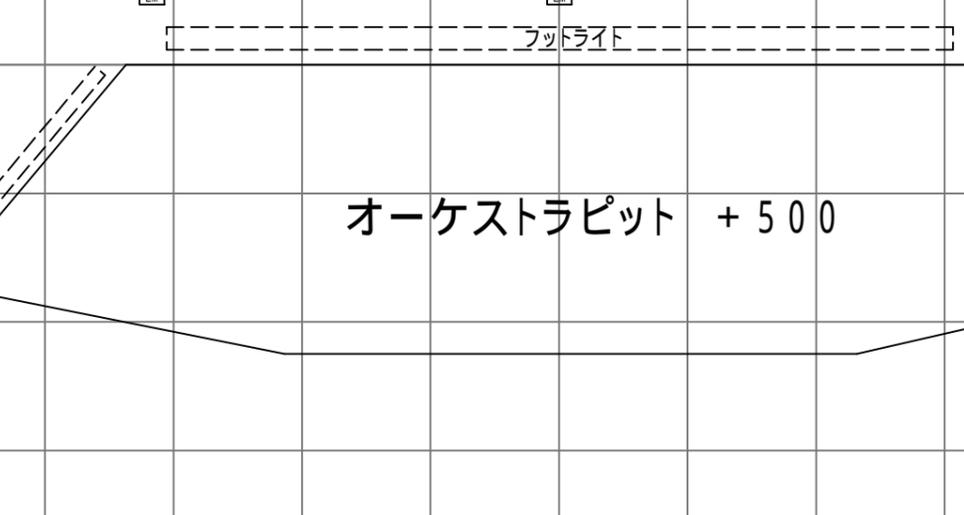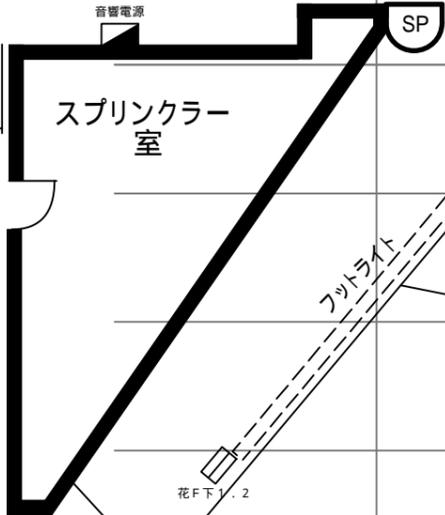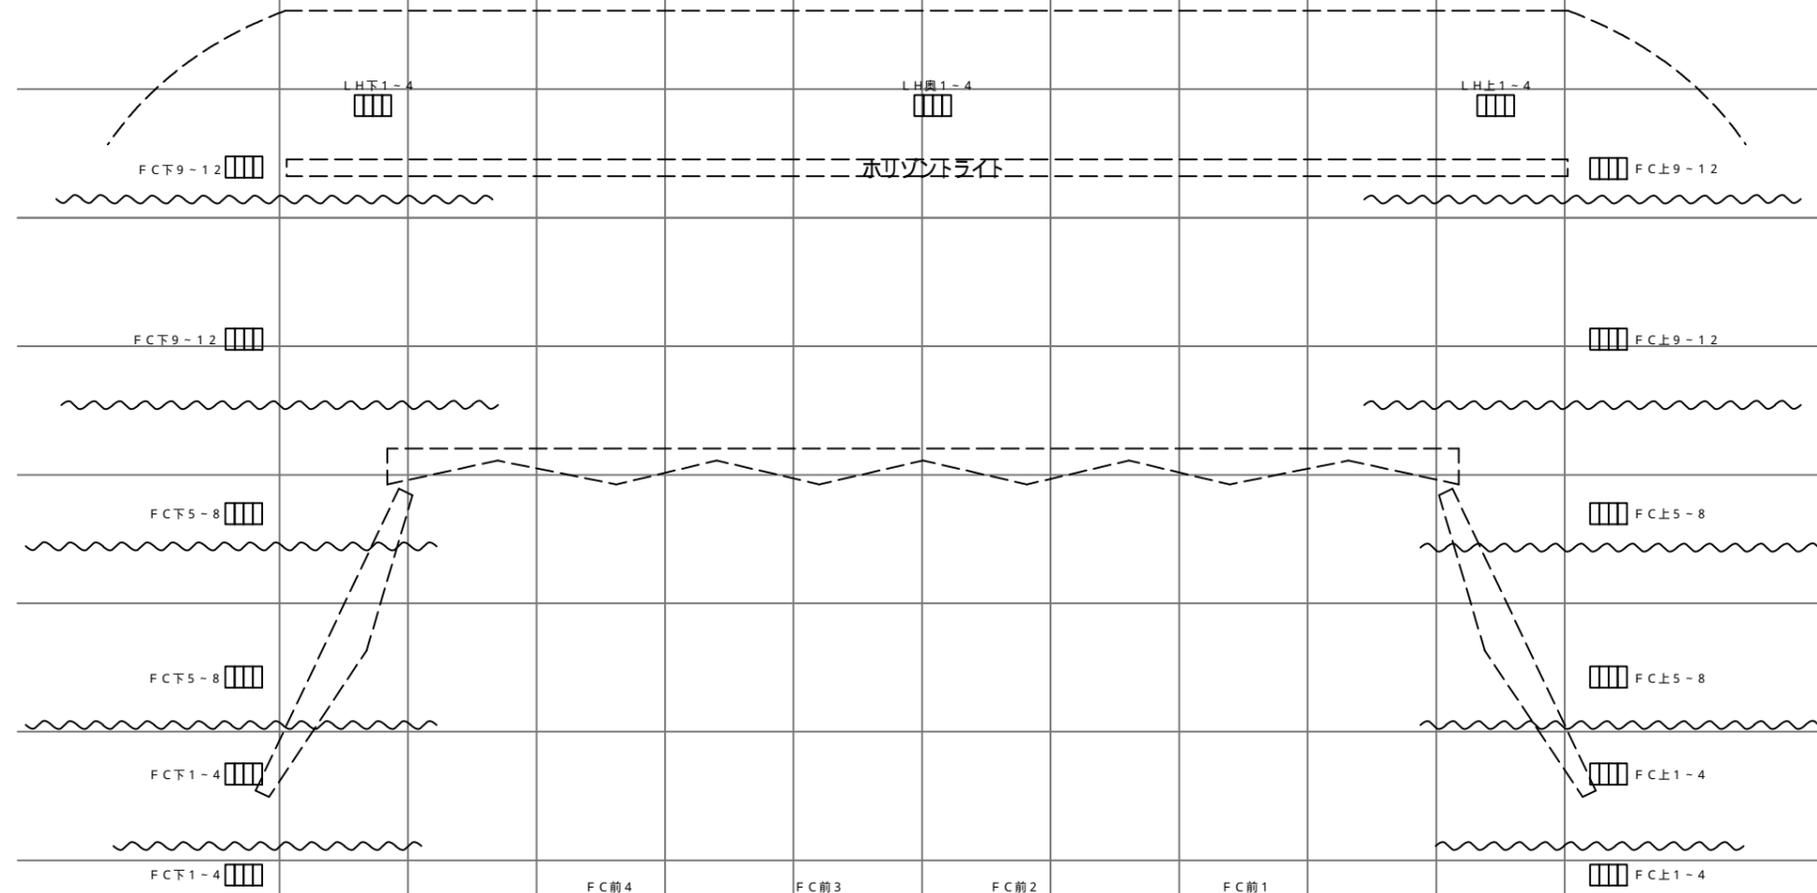

5 4 3 2 1 0 1 2 3 4 5

単位:間

一宮市民会館舞台平面図

間口	10.00間
奥行	8.33 (6間LHまで)
高さ	4.72間 (28.3尺)

予備電源盤(照明電源より)
C型30A×9回路